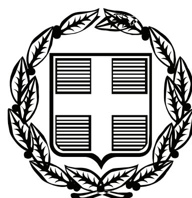


ΕΦΗΜΕΡΙΣ ΤΗΣ ΚΥΒΕΡΝΗΣΕΩΣ

ΤΗΣ ΕΛΛΗΝΙΚΗΣ ΔΗΜΟΚΡΑΤΙΑΣ

ΤΕΥΧΟΣ ΤΕΤΑΡΤΟ **Αρ. Φύλλου 222**

4 Ιουνίου 2009

ΠΕΡΙΕΧΟΜΕΝΑ

ΑΠΟΦΑΣΕΙΣ

ΑΠΟΦΑΣΕΙΣ

Αριθμ. 2376 (1)

Κήρυξη αναδασωτέας έκτασης, εμβαδού Ε= 447,62 τ.μ., στη θέση «Σταυρός», Δημοτικού Διαμερίσματος Παλιουριού, του Δήμου Παλλήνης.

Ο ΓΕΝΙΚΟΣ ΓΡΑΜΜΑΤΕΑΣ
ΠΕΡΙΦΕΡΕΙΑΣ ΚΕΝΤΡΙΚΗΣ ΜΑΚΕΔΟΝΙΑΣ

Έχοντας υπόψη:

1. Τις διατάξεις του άρθρου 117 παρ. 3 του Συντάγματος της χώρας.

2. Τις διατάξεις του ν. 998/1979 «Περί Προστασίας Δασών κ.λπ.» και ειδικότερα:

Ι. Του άρθρου 41 παρ. 1,

ΙΙ. Του άρθρου 38.

3. Τις διαταγές του Υπουργείου Γεωργίας:

Ι. 160417/1180/8.7.1970,

ΙΙ. 182447/3049/24.9.1980.

4. Την υπ' αριθμ. 1124/24.4.2009 πρόταση του Δασαρχείου Κασσάνδρας.

5. Τις διατάξεις του άρθρου 1 παρ. 2 του ν. 2503/1997 «Μεταβίβαση αρμοδιοτήτων στον Γενικό Γραμματέα Περιφέρειας».

6. Την υπ' αριθμ. 5631/11.8.2000 απόφαση Γενικού Γραμματέα Περιφέρειας Κεντρικής Μακεδονίας «Κατανομή αρμοδιοτήτων στους προϊσταμένους των Δασικών Υπηρεσιών».

7. Από την απόφαση αυτή, δεν προκαλείται Δαπάνη σε βάρος του Κρατικού Προϋπολογισμού, αποφασίζουμε:

Κηρύσσουμε αναδασωτέα έκταση εμβαδού τετρακοσίων σαράντα επτά και εξήντα δύο τετραγωνικών μέτρων (Ε = 447,62 τ.μ.), στη θέση, «Σταυρός», Δημοτικού Διαμερίσματος Παλιουριού, του Δήμου Παλλήνης, Ν. Χαλκιδικής, με σκοπό την προστασία και την αναδάσωση με φυσική αναγέννηση της έκτασης που εκχερσώθηκε παράνομα.

Η έκταση με στοιχεία Α, Β, Γ, Δ, Ε, Ζ, Η, Α εμβαδού Ε= 447,62 τ.μ., συνορεύει:

Βόρεια: Με ιδιοκτησία και δάσος.

Νότια: Με δάσος.

Ανατολικά: Με δάσος.

Δυτικά: Με ιδιοκτησία.


Όπως φαίνεται στο συνημμένο διάγραμμα που αποτελεί αναπόσπαστο μέρος της απόφασης αυτής.

Η απόφαση αυτή να δημοσιευθεί στην Εφημερίδα της Κυβερνήσεως.


Πολύγυρος, 15 Μαΐου 2009

Ο Διευθυντής
ΕΛΕΥΘΕΡΙΟΣ ΠΙΤΣΟΚΟΣ

Τοπογραφικό διάγραμμα εκχερσωμένης έκτασης που προτείνεται
για κήρυξη αναδασωτέας Ε=447,62τμ
Δ.Θ. Σταυρός, , Δ.Δ. Παλιουρίου, Δήμου Παλλήνης
κλίμακα 1:1000

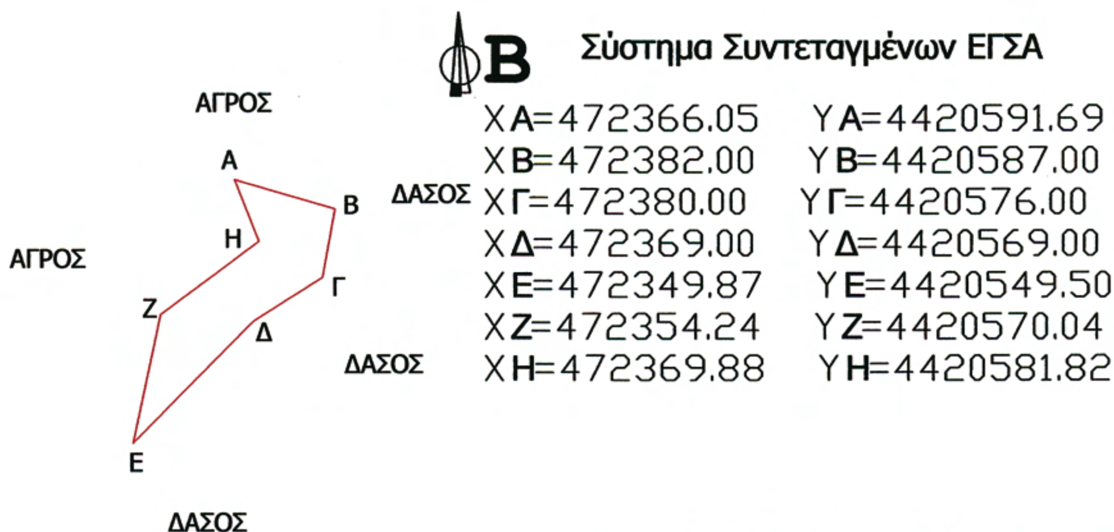

ΧΑΡΤΗΣ ΠΡΟΣΑΝΑΤΟΛΙΣΜΟΥ

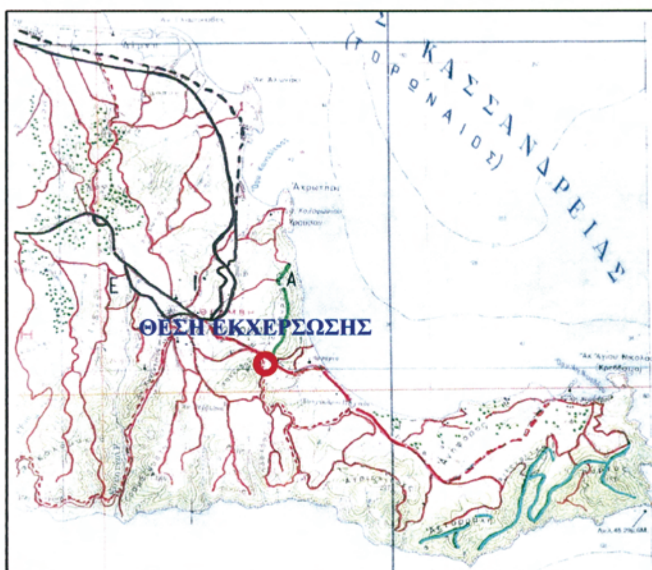

ΕΘΝΙΚΟ ΤΥΠΟΓΡΑΦΕΙΟ
Για τεχνικούς λόγους στο σχεδιάγραμμα, έγινε σμίκρυνση, κατά ποσοστό 83%

Κασσανδρεία, 24-04-2009
Ο Συντάκτης Δασολόγος

Θεολογίδης Ελευθέριος
Δασολόγος με Β΄ βαθμό

ΕΛΕΓΧΘΗΚΕ
Ο Δασάρχης Κασσάνδρας



Κλωνάρης Γεώργιος
Δασολόγος με Α΄ βαθμό

ΘΕΩΡΗΘΗΚΕ ΚΑΙ ΕΛΕΓΧΘΗΚΕ
Ο Δ/ντής Δασών



Πιτσόκος Ελευθέριος
Δασολόγος με Α΄ βαθμό

Αριθμ. 32289/1701/Φ.αιγ. - παρ./ε.87 (2)

Καθορισμός το πρώτον των ορίων αιγιαλού - παραλίας και δημιουργία ζώνης παραλίας, στη θέση παραλία Αγιόκαμπου Δ.Δ. Αγίου, Δήμου Αιδηψού, Ν. Εύβοιας.

Ο ΓΕΝΙΚΟΣ ΓΡΑΜΜΑΤΕΑΣ
ΠΕΡΙΦΕΡΕΙΑΣ ΣΤΕΡΕΑΣ ΕΛΛΑΔΑΣ

Έχοντας υπόψη:

1. Τις διατάξεις του ν. 2971/2001 (ΦΕΚ 285/τ. Α΄/19.12.2001) «Περί αιγιαλού, παραλίας και άλλες διατάξεις».

2. Τις διατάξεις του ν.δ. 439/1970 «Περί συμπληρώσεως των διατάξεων του αιγιαλού».

3. Τις διατάξεις του ν. 3200/1955 «Περί διοικητικής αποκεντρώσεως», όπως αυτές τροποποιήθηκαν και ισχύουν σήμερα με τα ν.δ. 532/1970, β.δ. 704/1970, β.δ. 705/1970, β.δ. 192/1972, π.δ. 71/1984, π.δ. 347/1986, ν. 2026/1992 και π.δ. 97/1993.

4. Τις διατάξεις της παρ. 21 του άρθρου 46 του ν. 3220/2004 (ΦΕΚ 15/τ. Α΄/28.1.2004), «Μέτρα αναπτυξιακής και κοινωνικής πολιτικής - αντικειμενοποίηση του φορολογικού ελέγχου και άλλες διατάξεις» δυνάμει των οποίων από 10.4.2004, αρμοδιότητες του Υπουργού Οικονομίας και Οικονομικών, οι οποίες ανήκαν ή είχαν μεταβιβαστεί στους Νομάρχες μέχρι την έναρξη λειτουργίας των Νομαρχιακών Αυτοδιοικήσεων και αφορούν θέματα του Υπουργείου Οικονομίας και Οικονομικών, που εξαιρέθηκαν από την κατάργηση με τις διατάξεις της παρ. 2 του άρθρου 39 του ν. 2218/1994, περιέρχονται στους Γενικούς Γραμματείς Περιφερειών.

5. Την υπ' αριθμ. 1063649/790/Α0006/3.8.2004 απόφαση του Υπουργού Οικονομίας και Οικονομικών «Περί καταγραφής και διοικητικής κωδικοποίησης των αρμοδιοτήτων σε θέματα Υπηρεσιών του Υπουργείου Οικονομίας και Οικονομικών, που περιέρχονται στους Γενικούς Γραμματείς Περιφερειών κατά τις διατάξεις της παρ. 21 του άρθρου 46 του ν. 3220/2004».

6. Την υπ' αριθμ. 2434/27.5.2004, όπως τροποποιήθηκε με την υπ' αριθμ. 3009/11.11.2004 και την υπ' αριθμ. 87/11.1.2005 αποφάσεις του Γενικού Γραμματέα Περιφέρειας Στερεάς Ελλάδας με την οποία ορίζεται η ΔΔΕ/ΠΣΕ αρμόδια για την επικύρωση των ορίων αιγιαλού και παραλίας.

7. Την από 29.10.2008 έκθεση της κατά το άρθρο 3 του ν. 2971/2001 αρμόδιας Επιτροπής καθορισμού των ορίων του αιγιαλού - παραλίας - παλ. αιγιαλού, που καθόρισε το πρώτον τα όρια αιγιαλού - παραλίας στη θέση παραλία Αγιόκαμπου, Δ.Δ. Αγίου, του Δήμου Αιδηψού, Ν. Εύβοιας.

8. Το από Μάρτιο 2008, με κλίμακα 1:500 κτηματολογικό - υψομετρικό διάγραμμα του Πολιτικού Μηχανικού Λάζαρου Χαρ. Κυρπιζλίδη, σε μία (1) πινακίδα, που ελέγχθηκε για την ακρίβεια της αποτύπωσης την 22.5.2008 από τον Δημ. Προκάκη, Τοπογράφο Μηχανικό ΠΕ/Β, υπάλληλο της Κτηματικής Υπηρεσίας Ν. Εύβοιας και θεωρήθηκε την 26.5.2008 από την Αθηνά Μπούρικα, Τοπογράφο Μηχανικό ΠΕ/Α, υπάλληλο της ίδιας Υπηρεσίας, όπως ορίζουν οι διατάξεις του άρθρου 4 παρ. 2 του ν. 2971/2001 και συνοδεύει την Έκθεση της προαναφερόμενης Επιτροπής.

9. Τη σύμφωνη γνώμη του Γενικού Επιτελείου Ναυτικού, που διατυπώθηκε στο υπ' αριθμ. Φ.544.5/137/09/Σ.6631/13.3.2009 έγγραφό του.

10. Το υπ' αριθμ. Φ. 121/734/14.4.2009 έγγραφο της Κτηματικής Υπηρεσίας Ν. Εύβοιας, με το οποίο ζητείται η έκδοση της απόφασης, αποφασίζουμε:

1. Επικυρώνουμε την από 29.10.2008 έκθεση της κατά το άρθρο 3 του ν. 2971/2001 αρμόδιας Επιτροπής καθορισμού των ορίων του αιγιαλού - παραλίας «περί καθορισμού το πρώτον των ορίων αιγιαλού - παραλίας στη θέση παραλία Αγιόκαμπου, Δ.Δ. Αγίου, του Δήμου Αιδηψού, Ν. Εύβοιας, καθώς και το από Μάρτιο 2008 κτηματολογικό - υψομετρικό διάγραμμα, που τη συνοδεύει, το οποίο συντάχθηκε από τον Πολιτικό Μηχανικό Λάζαρο Χαρ. Κυρπιζλίδη, σε μία (1) πινακίδα, που ελέγχθηκε για την ακρίβεια της αποτύπωσης την 22.5.2008 από τον Δημ. Προκάκη, Τοπογράφο Μηχανικό ΠΕ/Β, υπάλληλο της Κτηματικής Υπηρεσίας Ν. Εύβοιας και θεωρήθηκε την 26.5.2008 από την Αθηνά Μπούρικα, Τοπογράφο Μηχανικό ΠΕ/Α, υπάλληλο της ίδιας Υπηρεσίας, όπως ορίζουν οι διατάξεις του άρθρου 4 παρ.2 του ν. 2971/2001 και συνοδεύει την Έκθεση της προαναφερόμενης Επιτροπής.

2. Στα παραπάνω κτηματολογικά διαγράμματα καθορίσθηκαν από την αρμόδια Επιτροπή:

α) η οριογραμμή του αιγιαλού με κόκκινη συνεχή πολυγωνική γραμμή με στοιχεία 1, 2,......., 15, 16, της οποίας οι κορυφές ορίζονται με καρτεσιανές συντεταγμένες του Ελληνικού Γεωδαιτικού Συστήματος Αναφοράς 1987 (Ε.Γ.Σ.Α. '87),

β) η οριογραμμή της παραλίας με κίτρινη συνεχή πολυγωνική γραμμή με στοιχεία 1΄, 2΄,... ,15΄, 16΄ της οποίας οι κορυφές ορίζονται με καρτεσιανές συντεταγμένες του Ελληνικού Γεωδαιτικού Συστήματος Αναφοράς 1987 (Ε.Γ.Σ.Α. '87).

Η οριογραμμή παραλίας καθορίζεται κατά τρόπο που να απέχει παντού σταθερή απόσταση δέκα (10,00) μέτρων από την οριογραμμή του αιγιαλού, για να εξυπηρετηθούν οι σκοποί της παρ. 2 του άρθρου 1 και της παρ. 3 του άρθρου 2 του ν. 2971/2001.

3. Αποφαίνεται ότι δεν υπάρχει παλαιός αιγιαλός.

4. Δεν εξαιρούνται οι κατασκευές (περιφράξεις) που βρίσκονται στη ζώνη παραλίας.

5. Η απόφαση αυτή μαζί με την έκθεση και το διάγραμμα που προαναφέραμε, να δημοσιευθούν στην Εφημερίδα της Κυβερνήσεως.

Λαμία, 21 Μαΐου 2009

Ο Γενικός Γραμματέας Περιφέρειας

ΠΑΝΤΕΛΗΣ ΣΚΛΙΑΣ

ΕΚΘΕΣΗ
ΕΠΙΤΡΟΠΗΣ ΚΑΘΟΡΙΣΜΟΥ
ΟΡΙΩΝ ΑΙΓΙΑΛΟΥ - ΠΑΡΑΛΙΑΣ - ΠΑΛΑΙΟΥ ΑΙΓΙΑΛΟΥ

Για τον καθορισμό το πρώτον των ορίων αιγιαλού-παραλίας-παλαιού αιγιαλού στη θέση «παραλία Αγιοκάμπου», Δ.Δ. Αγίου, Δήμου Αιδηψού, Ν. Ευβοίας

Στη Χαλκίδα, σήμερα 29.10.2008, ημέρα Τετάρτη, οι υπογραφόμενοι:

1) Ιωάννης Λιάσκος, ΠΕ/Α εφοριακών, Προϊστάμενος Κτηματικής Υπηρεσίας Ν. Ευβοίας, σαν Πρόεδρος,

2) Αθηνά Μπούρικα, τοπ/φος μηχ/κός ΠΕ/Α, υπάλληλος Κτηματικής Υπηρεσίας Ν. Ευβοίας, σαν μέλος,

3) Αθανάσιος Τριαντάφυλλου, αντιπλ/ρχος Λ.Σ., νόμι-

μος αναπληρωτής Λιμενάρχη Λ/Χ Αιδηψού, σαν αναπληρωματικό μέλος, (κωλυομένου του τακτικού μέλους),

4) Κων/νος Κεράτσας, αρχιτ/νας μηχ/κός ΠΕ/Α, νόμιμος αναπλ/τής του Δ/ντή Χ.Ο., Νομ/κής Αυτ/σης Εύβοιας, σαν αναπληρωματικό μέλος, (κωλυομένου του τακτικού μέλους),

5) (Ο Δ/ντής ΠΕ.ΧΩ. Στ. Ελλάδας, που αποτελεί το 5ο μέλος, αν και προσκλήθηκε νόμιμα κατά την αυτοψία δεν προσήλθε),

που αποτελούμε την Επιτροπή καθορισμού ορίων αιγιαλού - παραλίας - παλαιού αιγιαλού, η σύνθεση της οποίας καθορίστηκε βάσει των διατάξεων του άρθρου 3 του ν. 2971/2001 «Περί αιγιαλού-παραλίας και άλλες διατάξεις» και η οποία συγκροτήθηκε με την υπ' αριθμ. 54261/9587/25.7.2008 απόφαση του Γενικού Γραμματέα Περιφέρειας Στερεάς Ελλάδας, συνήλθαμε στα γραφεία της Κτηματικής Υπηρεσίας Ν. Ευβοίας, μετά την υπ' αριθμ. Φ93/35/14.10.2008 πρόσκληση του Προέδρου της, για τον καθορισμό το πρώτον των ορίων αιγιαλού-παραλίας-παλαιού αιγιαλού στη θέση παραλία Αγιοκάμπου, Δ.Δ. Αγίου, Δήμου Αιδηψού, Ν. Ευβοίας.

Αφού λάβαμε υπόψη

1. Την από 3.4.2008 αίτηση, του Νικολάου Παπακωνσταντίνου, με την οποία διαβιβάζεται διάγραμμα και ζητείται ο καθορισμός των ορίων αιγιαλού - παραλίας στην πιο πάνω περιοχή.

2. Το από Μάρτιο 2008 τοπογραφικό - υψομετρικό διάγραμμα του πολιτικού μηχανικού Λάζαρου Χαρ. Κυρπιζλίδη, σε κλίμακα 1:500, σε μια (1) πινακίδα, που ελέγχθηκε για την ακρίβεια της αποτύπωσης την 22.5.2008 από τον Δημ. Προκάκη, τοπ. μηχανικό ΠΕ/Β, υπάλληλο της Κτηματικής Υπηρεσίας Ν. Ευβοίας και θεωρήθηκε την 26.5.2008 από την Αθηνά Μπούρικα, τοπογράφο μηχανικό ΠΕ/Α, υπάλληλο της ίδιας Υπηρεσίας, όπως ορίζουν οι διατάξεις του άρθρου 4 παρ. 2 του ν. 2971/2001.

3. Τις διατάξεις του ν. 2971/2001 (ΦΕΚ 285/τ. Α΄/19.12.2001) «Περί αιγιαλού - παραλίας και άλλες διατάξεις» καθώς και την υπ' αριθμ. 1089532πε/8205πε/Β0010/20.4.2005 κοινή υπουργική απόφαση Υπουργών Οικονομίας & Οικονομικών και ΠΕΧΩΔΕ «περί στοιχείων καθορισμού αιγιαλού - παραλίας».

4. Την από επιτόπιο μετάβαση των μελών της Επιτροπής κατά την 30.6.2008, ύστερα από την υπ' αριθμ. Φ93/22/26.6.2008 πρόσκληση, σχηματισθείσα αντίληψη για το πλάτος της βρεχόμενης ζώνης της ξηράς και άλλα συναφή στοιχεία, τα οποία προβλέπονται από το άρθρο 9 του ν. 2971/2001 και ειδικότερα:

α) τη γεωμορφολογία του εδάφους:

i. η μορφολογία της ακτής συνίσταται κυρίως από χαλαρά ιζήματα (άμμοχαλικώδης ακτή - βότσαλο) που έχουν προκύψει από την αποσάθρωση - διάβρωση των μητρικών πετρωμάτων της ακτής, με εύρος που κυμαίνεται από 10,00 έως 13,50 μέτρα και υψόμετρα αυχένα που κυμαίνονται από 1,00 έως 1,25 μέτρα.

ii. της ακτής συνέχονται πεδινές εκτάσεις, με έδαφος ως επί το πλείστον γαιώδες, εντός ορίων οικισμού κατά το μεγαλύτερο μέρος, δομημένη κατά ένα τμήμα, με χρήση κυρίως Β΄ κατοικίας και τουριστική και δευτερευόντως γεωργική κυρίως στο εκτός σχεδίου τμήμα με καλλιέργειες ελιάς, οπωροφόρων κ.λπ.

iii. Το φυσικό όριο βλάστησης συνίσταται από αραιή χαμηλή ποώδη φυσική βλάστηση (αγριόχορτα κ.λπ.) στο εντός οικισμού τμήμα, παρά της παραλιακής οδού και θαμνώδη (θάμνοι, καλαμιές κ.λπ.) φυσική και δενδρώδη βλάστηση (κυρίως κυπαρίσσια, ελιές, συκιές) στο εκτός σχεδίου τμήμα.

β) το γεγονός ότι στην περιοχή δεν εντοπίστηκαν φυσικοί πόροι.

γ) τους ανέμους που προσβάλλουν την περιοχή μελέτης, οι οποίοι είναι κυρίως αυτοί του βόρειου τομέα και κυρίως Β. διεύθυνσης, με ετήσια συχνότητα 51,94%, και μέγιστη ένταση 9 Β., όπως προκύπτει από τα στοιχεία του Μ.Σ. Αιδηψού. Αντίστοιχα από το σταθμό Ωρεών για τις χρονικές περιόδους μετρήσεων 1979-1983 προκύπτει ότι οι συχνότεροι άνεμοι είναι επίσης οι βόρειας διεύθυνσης με ετήσια συχνότητα 15,69% και μέγιστη ένταση 6 Β.

δ) τη μορφολογία του πυθμένα, ο οποίος συνίσταται από πέτρες κοντά στην ακτή, εν συνεχεία η σύσταση γίνεται αμμώδης με συστάδες φυκιών, με ήπιες κλίσεις και μικρά βάθη κοντά στην ακτή. Όπως προκύπτει από μελέτη λιμενικού έργου που έχει συνταχθεί για τις λιμενικές εγκαταστάσεις Αγιόκαμπου σε όμορη θέση της εξεταζόμενης οι παλιρροιακές παράμετροι που ελήφθησαν από τον παλιρροιακό σταθμό της Αιδηψού εμφανίζουν μέγιστο εύρος: 1,17 μ., ελάχιστο εύρος 0,01 μ., μέσο εύρος 0,37 μ. και επάλλαξη 1,48 μ. (αποτελέσματα στατιστικής επεξεργασίας των μετρήσεων στην περίοδο 1961-1978) ενώ από τον σταθμό της Σκιάθου οι παράμετροι αυτές εμφανίζουν μέγιστη πλήμμη 0,50 μ., μέση πλήμμη 0,95 μ., μέση στάθμη 0,98 μ., μέση ρηχία 1,02 μ., κατώτατη ρηχία 1,55 μ. και επάλλαξη 1,05 μ. Στην περιοχή υπάρχει θαλάσσιο ρεύμα εναλασσόμενης διεύθυνσης, το οποίο προκαλεί ιζηματοκίνηση κατά μήκος των ακτών και οφείλεται κυρίως στην πνοή των ανέμων που δημιουργούν κυματισμό και μετακίνηση υλικών.

ε) τον τομέα ανάπτυξης κυματισμού σε σχέση με το μέτωπο της ακτής, που θεωρείται αρκετά μεγάλο, παρότι βρίσκεται εντός του διαύλου των Ωρεών, με δεδομένα τους ισχυρούς Βορείους ανέμους, τα θαλάσσια ρεύματα και το παλιρροιακό φαινόμενο που συμβάλλουν στη δημιουργία αρκετά μεγάλης έντασης κυματικού πεδίου, η οποία όπως διαπιστώθηκε προκαλεί έντονη διάβρωση του παραλιακού μετώπου της οδού.

στ) την μη ύπαρξη εγκ/νων χωροταξικών κατευθύνσεων και χρήσεων γης που επηρεάζουν την παράκτια ζώνη.

ζ) τη μη ύπαρξη καταγεγραμμένων δημοσίων κτημάτων στην περιοχή, διαχείρισης του Υπ. Οικονομίας και Οικονομικών.

η) τη μη ύπαρξη λιμενικών έργων στην περιοχή, αλλά πρόχειρων τεχνικών έργων που συνίστανται στην τοποθέτηση ογκολίθων από την κορυφή 10 - 12 του αιγιαλού για προστασία του παραλιακού δρόμου από τη διάβρωση και δημιουργία ράμπας καθόδου μεταξύ των κορυφών 12 - 13, που έχουν κατασκευστεί χωρίς τις νόμιμες άδειες.

θ) το ότι η εξεταζόμενη περιοχή δεν έχει ενταχθεί στο Εθνικό Κτηματολόγιο.

ι) τη μη ύπαρξη ευπαθών οικοσυστημάτων και προστατευμένων περιοχών.

5. Την υπ' αριθμ.4441/15.3.1978 (ΦΕΚ 180/15.4.1978/τ. Δ΄) απόφαση Νομάρχη Εύβοιας, με την οποία επικυρώθηκαν τα όρια αιγιαλού-παραλίας σε όμορη προς Δυσμάς περιοχή της εξεταζόμενης, καθώς και το διάγραμμα που

τη συνοδεύει βάσει του οποίου έγινε η απαιτούμενη συναρμογή των κορυφών αιγιαλού-παραλίας.

6. Για τον καθορισμό της οριογραμμής παραλίας η Επιτροπή αφού έλαβε υπόψη τις διατάξεις των άρθρων 1 (παρ. 2), 2 (παρ. 3) και 7 (παρ. 1 και 5) του ν. 2971/2001 και συνεκτιμώντας τα δεδομένα ότι δηλαδή η εξεταζόμενη περιοχή και ειδικότερα το εντός ορίων οικισμού τμήμα, όπως αυτό έχει οριοθετηθεί με την υπ' αριθμ. 4122/ΕΠΑ 712/12.6.1987 απόφαση Νομάρχη Εύβοιας, αποτελεί οικιστική περιοχή με τάσεις τουριστικής ανάπτυξης και δεδομένης της προς ανατολάς ράμπας προσέγγισης των F.B. που εξυπηρετούν τη σύνδεση της Β. Εύβοιας (Αγιόκαμπος) με την απέναντι ακτή του Ν. Μαγνησίας (Γλύφα), προτείνει τη δημιουργία της ζώνης παραλίας πλάτους δέκα (10) μέτρων που θεωρείται απαραίτητη για την ακώλυτη πρόσβαση στην ακτή και στο λιμάνι καθώς και για την εξυπηρέτηση άλλων κοινωφελών σκοπών (έργα ανάπλασης, υποδομής κ.λπ.). Η προτεινόμενη οριογραμμή παραλίας δε θίγει τη νομίμως διαμορφωμένη γραμμή δόμησης και δεν περιλαμβάνονται εντός αυτής οικοδομές.

Ύστερα από τα παραπάνω η Επιτροπή, αποφασίζει:

1) Καθορίζει επί του παραπάνω τοπογραφικού διαγράμματος:

α. Την οριογραμμή του αιγιαλού με κόκκινη συνεχή πολυγωνική γραμμή με στοιχεία 1, 2,..., 15, 16, της οποίας οι κορυφές ορίζονται με καρτεσιανές συντεταγμένες του Ελληνικού Γεωδαιτικού Συστήματος Αναφοράς (Ε.Γ.Σ.Α. '87).

β. Την οριογραμμή της παραλίας με κίτρινη συνεχή πολυγωνική γραμμή με στοιχεία 1΄, 2΄,..., 15΄, 16΄ της οποίας οι κορυφές ορίζονται με καρτεσιανές συντεταγμένες του Ελληνικού Γεωδαιτικού Συστήματος Αναφοράς (Ε.Γ.Σ.Α. '87). Η οριογραμμή παραλίας καθορίζεται κατά τρόπο που να απέχει παντού σταθερή απόσταση δέκα (10) μέτρων από την οριογραμμή του αιγιαλού, για να εξυπηρετηθούν οι σκοποί της παρ. 2 του άρθρου 1, της παρ.3 του άρθρου 2 και της παρ. 1 του άρθρου 7 του ν. 2971/2001.

2) Αποφαίνεται ότι δεν υπάρχει παλαιός αιγιαλός, που να τεκμηριώνεται από ενδείξεις του εδάφους είτε από άλλα αποδεικτικά στοιχεία.

3) Δεν εξαιρούνται οι περιφράξεις που βρίσκονται εντός της ζώνης παραλίας.

Η Επιτροπή

ΙΩΑΝΝΗΣ ΛΙΑΣΚΟΣ
ΑΘΗΝΑ ΜΠΟΥΡΙΚΑ
ΑΘΑΝΑΣΙΟΣ ΤΡΙΑΝΤΑΦΥΛΛΟΥ
ΚΩΝ/ΝΟΣ ΚΕΡΑΤΣΑΣ

ΕΘΝΙΚΟ ΤΥΠΟΓΡΑΦΕΙΟ
Για τεχνικούς λόγους στο σχεδιάγραμμα, έγινε σμίκρυνση, κατά ποσοστό 30%

4310050
4310000
4309950
4309900
4309850
416200
ΘΑΛΑΣΣΑ
ΒΟΡΕΙΟΣ ΕΥ

ΘΕΣΗ ΑΙΓΙΑΛΟΥ

ΠΙΝΑΚΑΣ ΙΔΙΟΚΤΗΣΙΩΝ
Τα στοιχεία του πίνακα έχουν προέλθει από πληροφορίες.


α/α	Ονοματεπώνυμο
1	ΚΟΥΤΣΟΣΤΑΘΗ ΙΩΑΝΝΗ
2	ΠΑΠΑΚΩΝΣΤΑΝΤΙΝΟΥ ΝΙΚΟΛΑΟΥ
3	ΚΑΡΑΤΖΟΓΙΑΝΝΗ
4	ΖΑΜΠΕΤΑ ΓΕΩΡΓΙΟΥ
5	ΑΓΝΩΣΤΟΥ
6	ΑΛΕΞΟΠΟΥΛΟΥ ΗΛΕΚΤΡΑΣ
7	ΣΙΔΗΡΟΠΟΥΛΟΥ ΔΗΜΟΥ
8	ΓΚΟΥΖΟΥΛΗ ΝΙΚΗΣ
9	ΠΙΠΕΡΗ ΓΕΩΡΓΙΟΥ
10	ΑΓΝΩΣΤΟΥ
11	ΣΚΑΡΑΟΥΤΣΟΥ ΠΑΝΑΓΙΩΤΑΣ
12	ΔΑΜΑΣΚΟΥ ΚΩΝΣΤΑΝΤΙΝΟΥ
13	ΓΥΣΤΑΘΙΟΥ ΛΟΥΚΑ
14	ΚΑΠΡΟΝΟΜΩΝ ΑΝΑΓΝΩΣΤΟΥ
15	ΜΠΑΚΟΓΙΑΝΝΗ ΧΡΥΣΑΝΘΟΥ
16	ΑΓΝΩΣΤΟΥ
17	ΣΤΟΥΡΝΑΡΗ ΑΘΑΝΑΣΙΟΥ
18	ΜΠΙ ΑΛΟΥ ΑΝΕΣΤΗ
19	ΑΓΝΩΣΤΟΥ
20	ΕΛΑΦΗ ΑΘΑΝΑΣΙΟΥ
21	ΠΑΠΑΔΟΠΟΥΛΟΥ ΑΛΚΗ
22	ΑΓΝΩΣΤΟΥ
23	ΠΡΩΗΝ ΑΓΑΘΟΥ ΙΩΑΝΝΗ
24	ΠΑΠΑΣΤΑΜΑΤΗ ΓΑΡΣΑΣ
25	ΣΥΣΚΟΥ ΓΦΗΣ
26	ΘΕΟΔΩΡΟΥ
27	ΕΚΚΛΗΣΙΑΣ
28	ΖΕΡΜΠΙΝΟΥ ΑΛΕΞΑΝΔΡΟΥ
29	ΑΓΝΩΣΤΟΥ
30	ΑΓΝΩΣΤΟΥ
31	ΖΕΡΜΠΙΝΟΥ ΑΛΕΞΑΝΔΡΟΥ ΤΟΥ ΔΗΜΗΤΡΙΟΥ

ΠΙΝΑΚΑΣ ΣΥΝΤΕΤΑΓΜΕΝΩΝ ΟΡΙΟΓΡΑΜΜΗΣ ΠΑΡΑΛΙΑΣ

ΣΗΜΕΙΟ	Χ	Υ	μήκος	ΣΗΜΕΙΟ	Χ	Υ	μήκος
1΄	416206.444	4309886.744		10΄	416497.424	4309943.202	
2΄	416226.575	4309897.896	23.47	11΄	416521.225	4309954.896	31.3[illegible]
3΄	416266.805	4309909.2[illegible]	52.67	12΄	416543.443	4309969.930	23.5[illegible]
4΄	416308.350	4309926.1[illegible]	42.[illegible]	13΄	416560.497	4309983.095	22.14
5΄	416357.062	4309922.321	48.96	14΄	416581.363	4309996.474	24.55
6΄	416389.144	4309920.233	32.35	15΄	416598.151	4310007.663	20.41
7΄	416423.777	4309923.[illegible]	34.76	16΄	416643.696	4310026.549	49.31
8΄	416451.000	4309930.576	28.22				279.71
9΄	416469.913	4309936.602	19.88				
			20.46				

ΠΙΝΑΚΑΣ ΣΥΝΤΕΤΑΓΜΕΝΩΝ ΟΡΙΟΓΡΑΜΜΗΣ ΑΙΓΙΑΛΟΥ

ΣΗΜΕΙΟ	Χ	Υ	μήκος	ΣΗΜΕΙΟ	Χ	Υ	μήκος
1	416205.455	4309897.303		10	416493.295	4309954.529	
2	416216.362	4309906.965	14.57	11	416520.536	4309967.974	30.35
3	416263.838	4309929.298	52.35	12	416537.[illegible]	4309975.25[illegible]	19.66
4	416307.[illegible]	4309936.215	44.[illegible]	13	416554.557	4309996.16[illegible]	[illegible].77
5	416357.078	4309932.296	50.[illegible]	14	416575.617	4310006.848	25.12
6	416389.345	4309930.261	3[illegible]	15	416593.453	4310016.561	21.33
7	416422.328	4309933.068	33.10	16	416630.847	4310035.786	50.25
8	416445.380	4309943.171	27.10				269.16
9	416466.883	4309946.131	19.63				
			27.70				

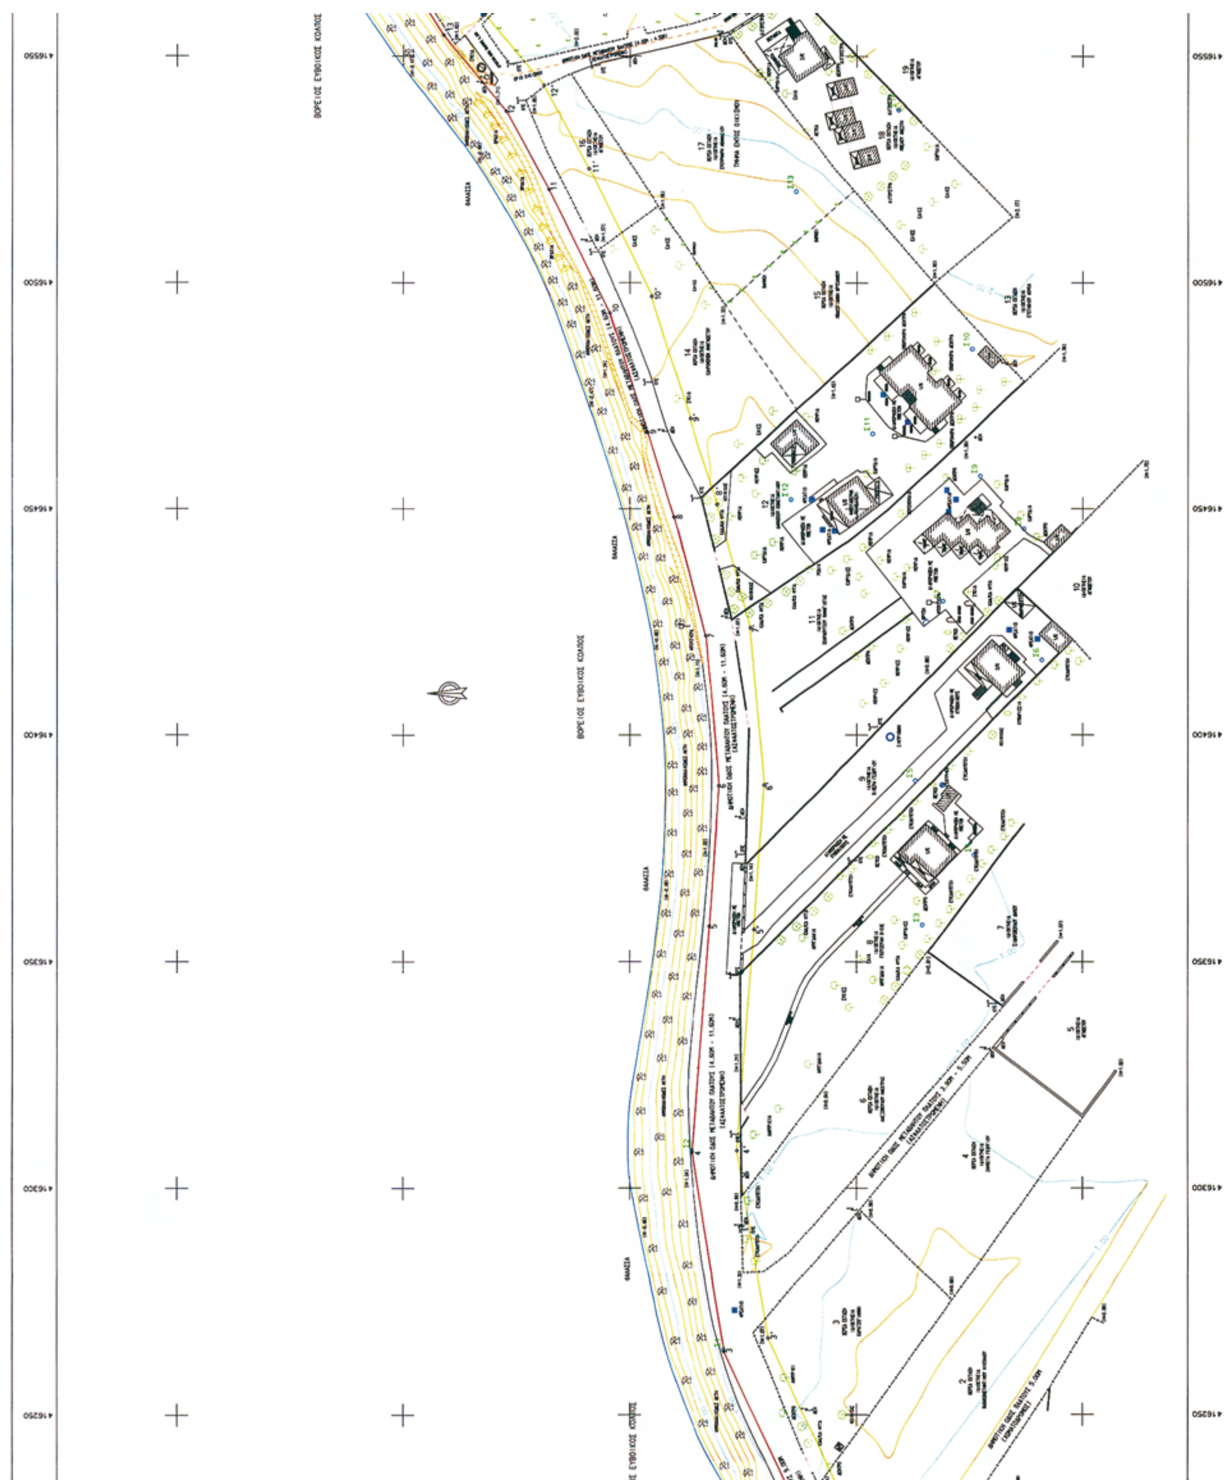

ΒΕΒΑΙΩΣΗ

ΒΕΒΑΙΩΝΕΤΑΙ ΟΤΙ α) ΔΕΝ ΥΠΑΡΧΟΥΝ ΣΤΟΙΧΕΙΑ ΑΠΟ ΤΑ ΑΠΑΙΤΟΥΜΕΝΑ ΑΠΕΙΚΟΝΙΖΟΜΕΝΑ ΠΟΥ ΥΦΙΣΤΑΝΤΑΙ ΣΤΗΝ ΠΕΡΙΟΧΗ ΤΟΥ ΠΑΡΟΝΤΟΣ ΚΑΙ ΔΕΝ ΕΧΟΥΝ ΑΠΕΙΚΟΝΙΣΤΕΙ β) Η ΠΕΡΙΟΧΗ ΕΙΝΑΙ ΕΚΤΟΣ ΣΧΕΔΙΟΥ ΠΟΛΕΩΣ ΚΑΙ ΠΡΟΚΥΠΤΕΙ ΤΜΗΜΑ ΕΝΤΟΣ ΚΑΙ ΤΜΗΜΑ ΕΚΤΟΣ ΟΡΙΩΝ ΟΙΚΙΣΜΟΥ Δ.Δ. ΑΓΙΟΚΑΜΠΟΥ ΤΟΥ ΔΗΜΟΥ ΙΣΤΙΑΙΑΣ γ) ΔΕΝ ΥΠΑΡΧΕΙ [illegible] ΑΡΧΑΙΟΛΟΓΙΚΟΙ ΧΩΡΟΙ, ΥΓΡΟΤΟΠΟΙ, ΟΙΚΟΣΥΣΤΗΜΑΤΑ, ΔΙΑΝΟΜΕΣ [illegible] ΠΕΡΙΟΧΕΣ, ΟΡΙΟ ΑΠΑΛΛΟΤΡΙΩΣΗΣ.

Ο ΜΗΧΑΝΙΚΟΣ

ΛΑΖΑΡΟΣ ΧΑΡ. ΚΥΡΠΙΖΑΙΔΗΣ
ΔΙΠΛΩΜ. ΠΟΛΙΤΙΚΟΣ ΜΗΧΑΝΙΚΟΣ
ΕΘΝΙΚΟΥ ΜΕΤΣΟΒΙΟΥ ΠΟΛΥΤΕΧΝΕΙΟΥ
ΜΕΛΟΣ Τ.Ε.Ε. ΑΡΙΘ. ΜΗΤΡΩΟΥ: 59858
25ης ΜΑΡΤΙΟΥ - ΙΣΤΙΑΙΑ - ΤΗΛ. 54995 - 53185

ΠΑΡΑΤΗΡΗΣΕΙΣ

Η ΑΠΟΤΥΠΩΣΗ ΤΗΣ ΠΕΡΙΟΧΗΣ ΕΓΙΝΕ ΜΕ ΤΗΝ ΜΕΘΟΔΟ ΤΩΝ ΟΡΘΟΓΩΝΙΩΝ ΣΥΝΤΕΤΑΓΜΕΝΩΝ ΣΕ ΕΞΑΡΤΗΣΗ ΑΠΟ ΤΟ ΚΡΑΤΙΚΟ ΤΡΙΓΩΝΟΜΕΤΡΙΚΟ ΔΙΚΤΥΟ. ΠΡΟΒΟΛΙΚΟ ΣΥΣΤΗΜΑ ΑΝΑΦΟΡΑΣ (ΕΓΣΑ 87).

ΧΡΟΝΟΣ ΛΗΨΗΣ ΕΠΙΓΕΙΩΝ ΣΤΟΙΧΕΙΩΝ ΜΑΡΤΙΟΣ 2008
ΑΠΟΔΟΣΗ ΣΧΕΔΙΟΥ ΣΕ ΚΛΙΜΑΚΑ 1:500

ΣΥΝΤΕΤΑΓΜΕΝΕΣ ΤΡΙΓΩΝΟΜΕΤΡΙΚΩΝ ΕΓΣΑ 87

ΤΡΙΓΩΝΙΚΟ	X	Y	H
ΠΑΛΙΟΤΡΙΣΤΕΛΑ	417903.152	4308251.002	93.509
[illegible]	[illegible]	[illegible]	[illegible]
[illegible]	[illegible]	[illegible]	[illegible]
ΠΡΟΦΗΤΗΣ ΗΛΙΑΣ	[illegible]	[illegible]	[illegible]

ΥΠΟΜΝΗΜΑ ΕΠΙΤΡΟΠΗΣ ΑΙΓΙΑΛΟΥ-ΠΑΡΑΛΙΑΣ
ΤΟΥ ΑΡΘΡΟΥ 3 Ν.2971/01

α.-Το παρόν διάγραμμα συνοδεύει την από [illegible] έκθεση της επιτροπής.

β.-Με ερυθρά συνεχή πολυγωνική γραμμή, η οποία έχει κορυφές 1,2,3,...[illegible] καθορίζεται η οριογραμμή αιγιαλού.
-Με κίτρινη συνεχή πολυγωνική γραμμή, η οποία έχει κορυφές 1',2',3',...[illegible] καθορίζεται η οριογραμμή παραλίας.
-Η επιτροπή δεν διαπίστωσε ύπαρξη παλαιού αιγιαλού, η οποία να τεκμηριώνεται από ενδείξεις του εδάφους είτε από άλλα αποδεικτικά στοιχεία και για τον λόγο αυτό δεν καθορίζει οριογραμμή παλαιού αιγιαλού.

γ.-Οι θέσεις των κορυφών των καθοριζόμενων οριογραμμών ορίζονται στο έδαφος με καρτεσιανές συντεταγμένες του Ελληνικού Γεωδαιτικού Συστήματος Αναφοράς 1987 (Ε.Γ.Σ.Α.'87), όπως αναγράφονται στον επισυναπτόμενο, στο παρόν, πίνακα.

δ.-Με τον καθορισμό της οριογραμμής παραλίας καθορίζεται ζώνη παραλίας πλάτους...μέτρων προκειμένου να εξυπηρετηθούν οι σκοποί της παρ. 2 του άρθρου 1 και της παρ. 3 του άρθρου 2 του Ν.2971/2001.

Η ΕΠΙΤΡΟΠΗ

Ο ΠΡΟΕΔΡΟΣ
1. Ο ΠΡΟΪΣΤΑΜΕΝΟΣ Κ.Υ.
Γιάννης Δ. Αλάσκος
ΠΕ Α' Εφοριακών

ΤΑ ΜΕΛΗ
2. Ο ΜΗΧΑΝΙΚΟΣ
ΑΘΗΝΑ ΜΠΟΥΡΙΚΑ
ΤΟΠΟΓΡ. ΜΗΧΑΝΙΚΟΣ ΠΕ/Α

3. Ο ΛΙΜΕΝΑΡΧΗΣ
Τριανταφύλλου [illegible]
Αντιπλοίαρχος Λ.Σ.

4. Ο Δ/ΝΤΗΣ ΧΟΠ ΝΑΕ
ΚΩΣΤΑΣ ΚΕΡΑΤΣΑΣ
ΑΡΧΙΤΕΚΤΩΝ
ΜΗΧΑΝΙΚΟΣ

ΥΠΟΜΝΗΜΑ

- ΠΡΑΝΕΣ
- ΣΥΡΜΑΤΟΠΛΕΓΜΑ
- ΜΑΝΤΡΑ
- ΣΥΡΜΑΤΟΠΛΕΓΜΑ
- ΟΡΙΟ ΙΔΙΟΚΤΗΣΙΑΣ
- ΜΑΝΤΡΑ ΜΕ ΣΥΡΜΑΤΟΠΛΕΓΜΑ
- ΜΑΝΤΡΑ ΜΕ ΚΑΓΚΕΛΟ
- ΔΕΝΤΡΑ
- ΚΑΛ/ΚΑ ΦΥΤΑ
- ΘΑΜΝΟΣ
- ΑΜΜΟΧΑΛΙΚΩΔΕΣ ΕΔΑΦΟΣ
- ΒΡΑΧΙΑ
- ΕΙΚΟΝΟΣΤΑΣΙ
- ΣΙΔΕΡΕΝΙΟΣ ΠΑΣΣΑΛΟΣ
- ΕΛΙΑ
- ΟΠΩΡΟΦΟΡΟ ΔΕΝΤΡΟ
- ΚΩΝΟΦΟΡΟ ΔΕΝΤΡΟ
- ΛΕΥΚΑ
- ΔΕΗ
- ΟΤΕ
- ΣΤΥΛΟΣ ΦΩΤΙΣΜΟΥ
- ΟΡΙΟ ΟΙΚΙΣΜΟΥ
- ΝΤΟΥΖΙΕΡΑ
- ΦΡΕΑΤΙΟ
- ΓΕΩΤΡΗΣΗ
- ΟΡΙΟΓΡΑΜΜΗ ΠΑΡΑΛΙΑΣ
- ΟΡΙΟΓΡΑΜΜΗ ΑΙΓΙΑΛΟΥ

ΤΕΧΝΙΚΟ ΓΡΑΦΕΙΟ
ΚΥΡΠΙΖΑΙΔΗ ΛΑΖΑΡΟΥ
ΠΟΛΙΤΙΚΟΣ ΜΗΧΑΝΙΚΟΣ Ε.Μ.Π.
25ης ΜΑΡΤΙΟΥ - ΙΣΤΙΑΙΑ
ΤΗΛ. 54995 - 53185

ΕΡΓΟΔΟΤΗΣ
ΝΙΚΟΛΑΟΣ ΠΑΠΑΚΩΝΣΤΑΝΤΙΝΟΥ

ΕΡΓΟ
ΑΠΟΤΥΠΩΣΗ ΓΙΑ ΚΑΘΟΡΙΣΜΟ ΟΡΙΟΓΡΑΜΜΩΝ ΑΙΓΙΑΛΟΥ - ΠΑΡΑΛΙΑΣ

ΘΕΣΗ
Δ.Δ. ΑΓΙΟΚΑΜΠΟΥ ΔΗΜΟΥ ΑΙΔΗΨΟΥ
ΝΟΜΟΥ ΕΥΒΟΙΑΣ

ΘΕΜΑ ΣΧΕΔΙΟΥ
ΤΟΠΟΓΡΑΦΙΚΟ ΔΙΑΓΡΑΜΜΑ
ΚΑΘΟΡΙΣΜΟΥ ΟΡΙΩΝ ΑΙΓΙΑΛΟΥ ΚΑΙ ΠΑΡΑΛΙΑΣ

ΑΡΙΘΜΟΣ ΣΧΕΔΙΟΥ

ΚΛΙΜΑΚΑ 1:500
Ισοδιάσταση:.20

ΧΡΟΝΟΣ ΜΕΛΕΤΗΣ : ΜΑΡΤΙΟΣ 2008

ΥΠΟΓΡΑΦΗ
ΛΑΖΑΡΟΣ ΧΑΡ. ΚΥΡΠΙΖΑΙΔΗΣ
ΔΙΠΛΩΜ. ΠΟΛΙΤΙΚΟΣ ΜΗΧΑΝΙΚΟΣ
ΕΘΝΙΚΟΥ ΜΕΤΣΟΒΙΟΥ ΠΟΛΥΤΕΧΝΕΙΟΥ
ΜΕΛΟΣ Τ.Ε.Ε. ΑΡΙΘ. ΜΗΤΡΩΟΥ: 59858
25ης ΜΑΡΤΙΟΥ - ΙΣΤΙΑΙΑ - ΤΗΛ. 54995 - 53185

ΣΦΡΑΓΙΔΑ
Ελέγχθηκε
[illegible]
ΔΗΜΗΤΡΗΣ ΠΡΟΚΑΚΗΣ
ΤΟΠΟΓΡ. ΜΗΧΑΝΙΚΟΣ ΠΕ/Α

04000222040609008
ΑΠΟ ΤΟ ΕΘΝΙΚΟ ΤΥΠΟΓΡΑΦΕΙΟ
ΚΑΠΟΔΙΣΤΡΙΟΥ 34 * ΑΘΗΝΑ 104 32 * ΤΗΛ. 210 52 79 000 * FAX 210 52 21 004
ΗΛΕΚΤΡΟΝΙΚΗ ΔΙΕΥΘΥΝΣΗ: http://www.et.gr – e-mail: webmaster.et@et.gr